


5	82,5
1	250,5
1	16,1
1	16,1
2	32,2
7	1269,6
7	1269,6
4	64,4
	1334,0

ПОЭТАЖНЫЙ ПЛАН. 1 этаж

пр-кт Маресевой дом № 14а, Волоконовский р-н., п. Пятницкое

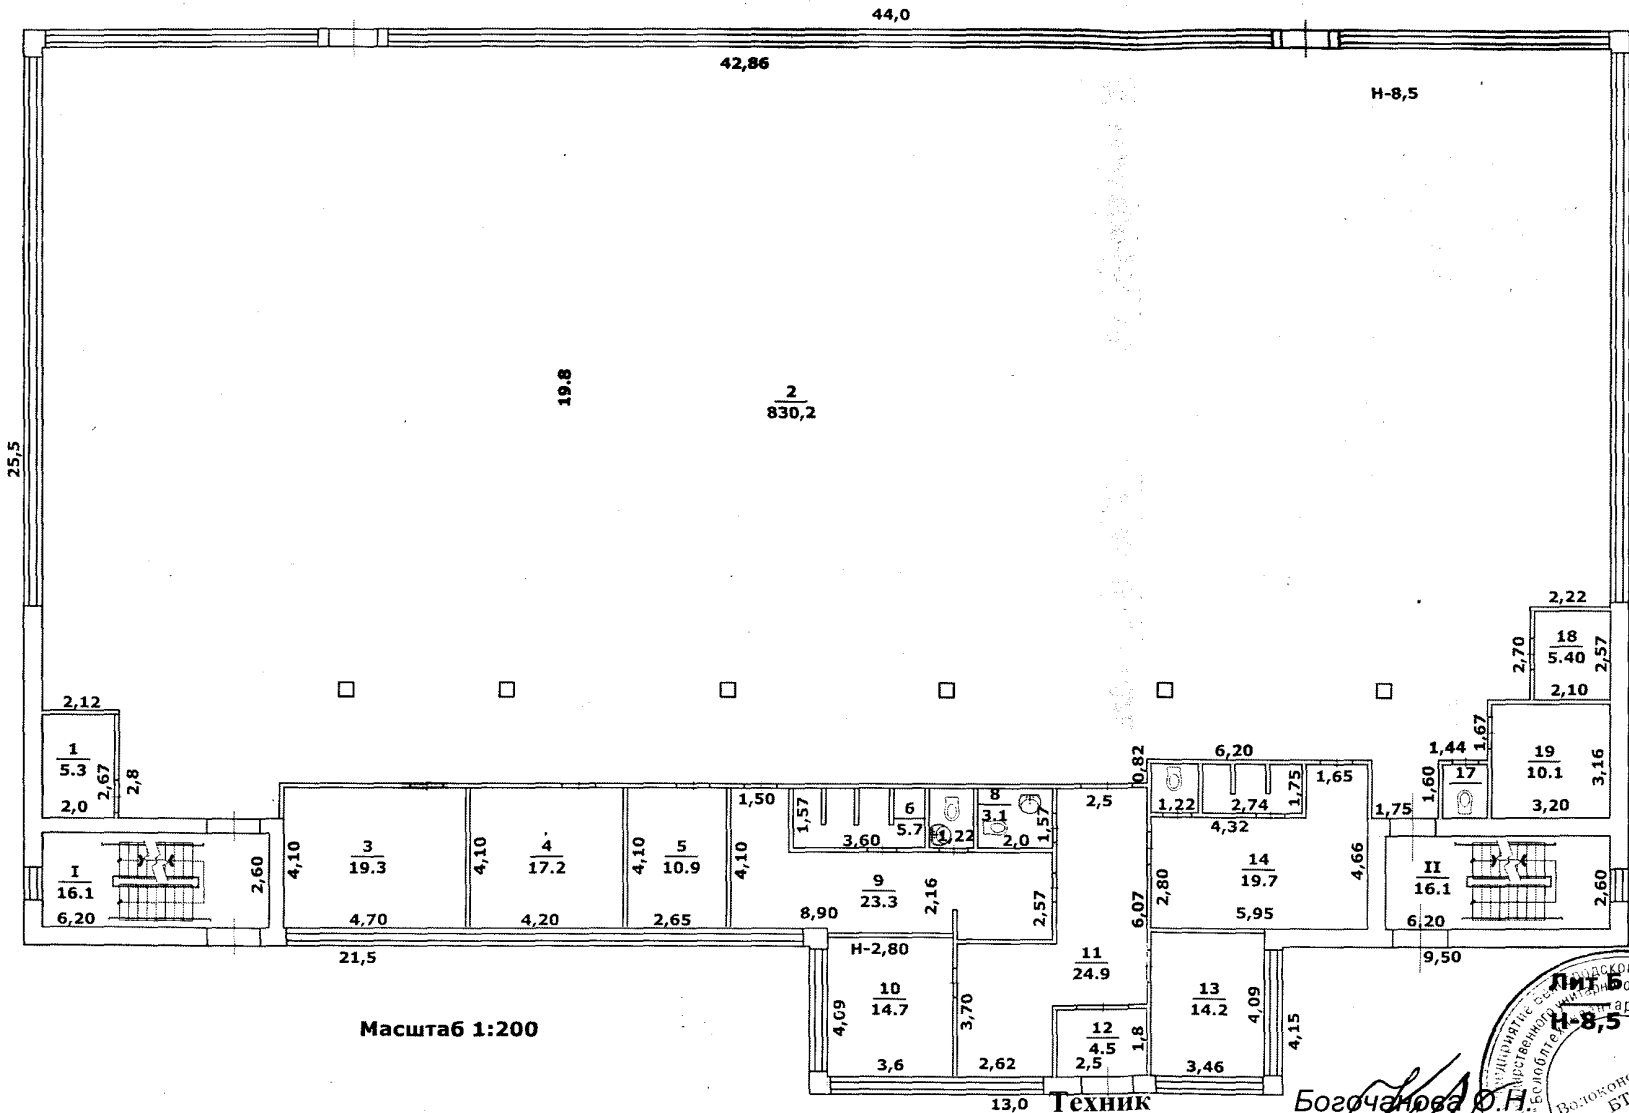

Масштаб 1:200


Проверил инженер-бригадир
Дата обследования

Богочанова О.Н.
20 января 2011



ПОЭТАЖНЫЙ ПЛАН. 2 этаж

пр-кт Маресевой дом № 14а, Волоконовский р-н., п. Пятницкое

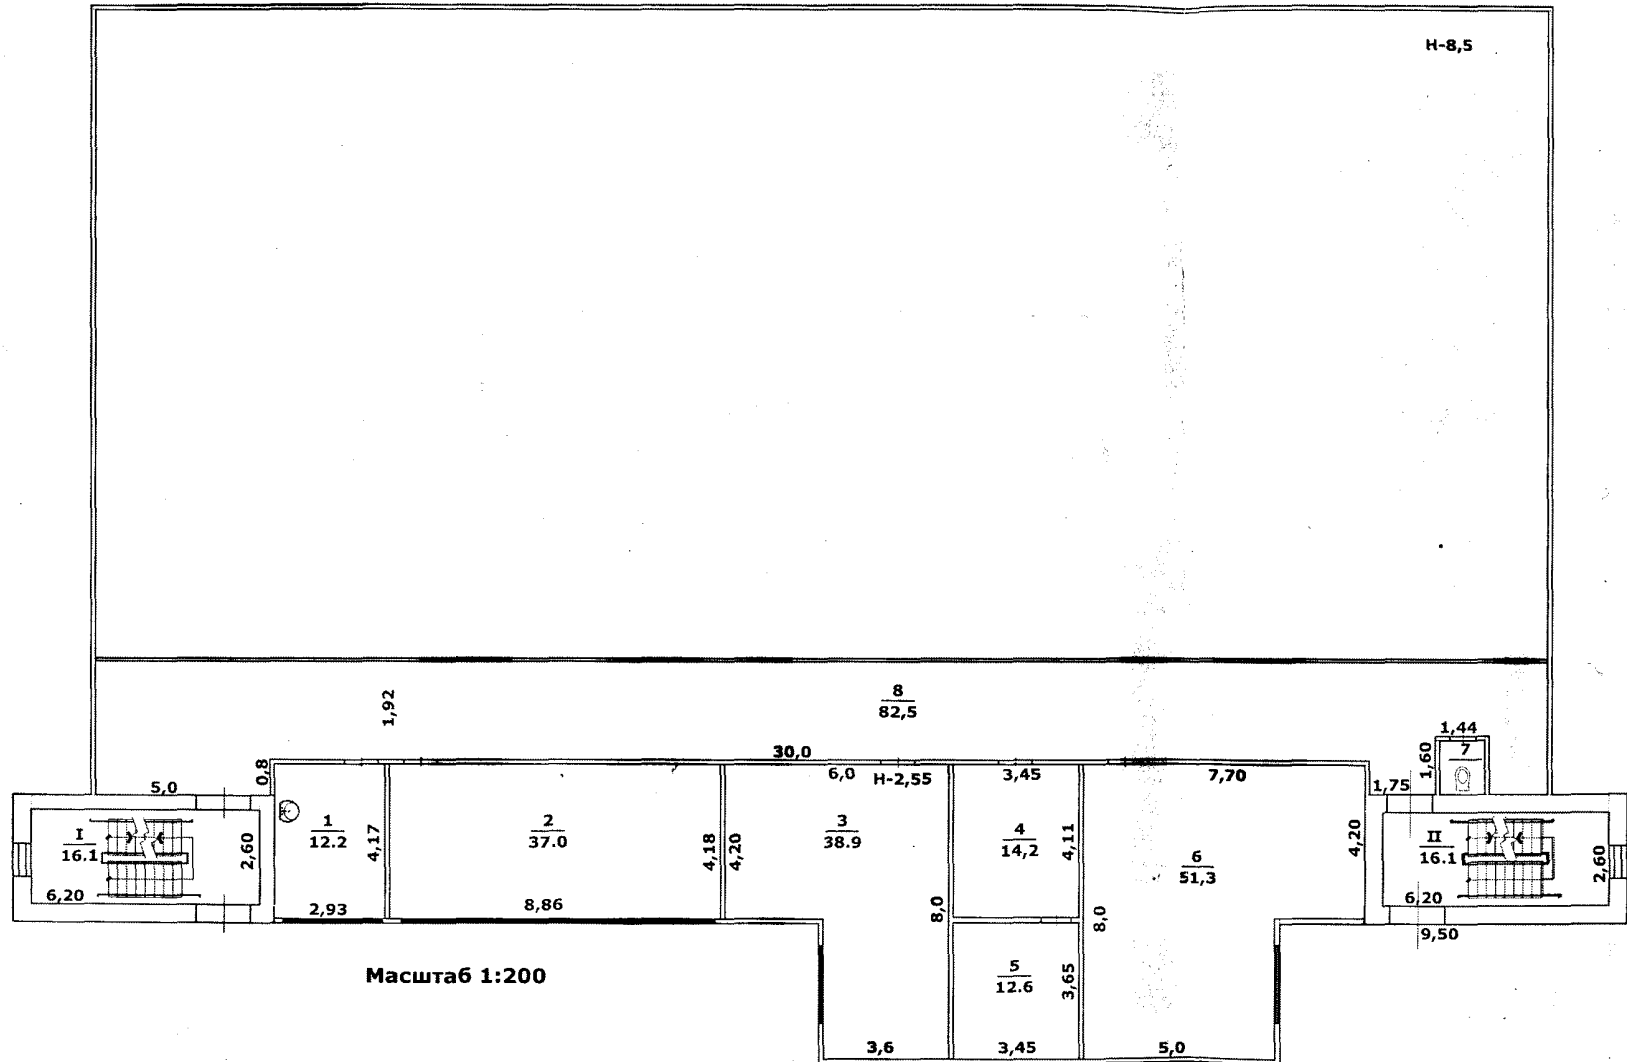

Масштаб 1:200

Техник Богочанова О.Н.

Проверил инженер-бригадир _____

Дата обследования 20 января 2011